

АДМИНИСТРАЦИЯ ГОРОДСКОГО ПОСЕЛЕНИЯ «ГОРОД АМУРСК»
Амурского муниципального района Хабаровского края

ПОСТАНОВЛЕНИЕ

11.02.2019

№ 61

г. Амурск

О подготовке документации по планировке территории (проект планировки территории с проектом межевания территории), предусматривающей реконструкцию линейного объекта «Внешнее водоснабжение промышленной площадки», расположенного в границах кадастрового квартала 27:18:0000002 в зоне промышленных предприятий I-II класса вредности в г. Амурске

В соответствии с Градостроительным и Земельным кодексами Российской Федерации, Уставом городского поселения «Город Амурск», Правилами землепользования и застройки городского поселения «Город Амурск», утвержденными решением Совета депутатов городского поселения «Город Амурск» от 21.02.2012 № 311, Порядком подготовки документации по планировке территории, утвержденным постановлением главы городского поселения «Город Амурск» от 27.12.2007 № 124, учитывая предложение общества с ограниченной ответственностью «Амурский гидрометаллургический комбинат»,

ПОСТАНОВЛЯЮ:

1. Подготовить документацию по планировке территории (проект планировки территории с проектом межевания территории), предусматривающую реконструкцию линейного объекта «Внешнее водоснабжение промышленной площадки», расположенного в границах кадастрового квартала 27:18:0000002, в зоне промышленных предприятий I-II класса вредности в г. Амурске, согласно приложению.

2. Установить, что предложения физических и юридических лиц о порядке, содержании и сроках подготовки документации по планировке территории, указанной в пункте 1 настоящего постановления, принимаются по адресу: 682640, г. Амурск, пр. Комсомольский, д. 2А, кабинет 11, после опубликования настоящего постановления.

3. Отделу архитектуры и градостроительства (Серёжников О.П.) обеспечить проведение процедур, установленных статьей 46 Градостроительного кодекса Российской Федерации.

4. Организационно-методическому отделу (Колесников Р.В.) опубликовать настоящее постановление в порядке, установленном для официального опубликования муниципальных правовых актов, в течение трёх дней со дня принятия настоящего постановления.

5. Контроль за выполнением настоящего постановления возложить на заместителя главы администрации по вопросам жилищно-коммунального хозяйства и транспорта Боброва К.С.

6. Настоящее постановление вступает в силу после официального опубликования.

Глава городского поселения



К.К. Черницына


СХЕМА ГРАНИЦ ТЕРРИТОРИИ, ПРЕДНАЗНАЧЕННОЙ ДЛЯ РЕКОНСТРУКЦИИ
ЛИНЕЙНОГО ОБЪЕКТА «ВНЕШНЕЕ ВОДОСНАБЖЕНИЕ ПРОМЫШЛЕННОЙ
ПЛОЩАДКИ» 1:10000 (масштаб)



27:18:0000002:3609

ПРИЛОЖЕНИЕ
к постановлению администрации
городского поселения
«Город Амурск»
от 11.02.2019 № 61

СИТУАЦИОННЫЙ ПЛАН

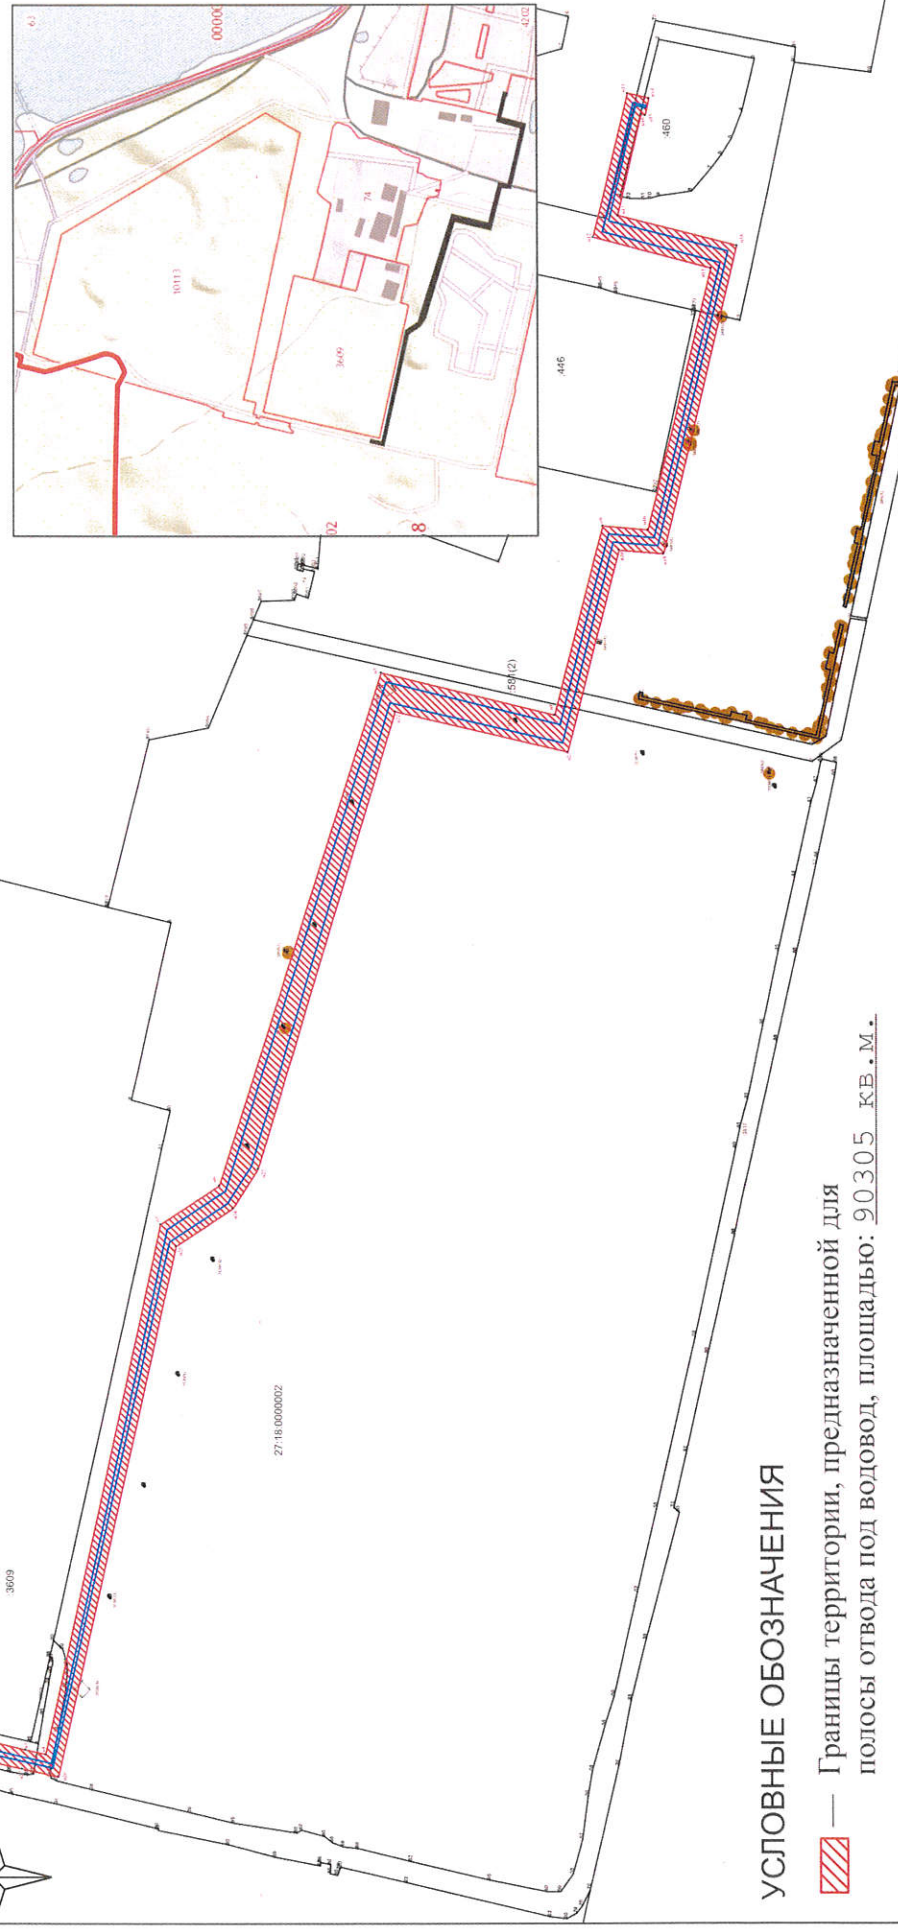

УСЛОВНЫЕ ОБОЗНАЧЕНИЯ

- Границы территории, предназначенной для
полосы отвода под водовод, площадью: 90 305 кв.м.
-

Местоположение участка: г. Амурск, в зоне промышленных предприятий I - II класса вредности