



АДМИНИСТРАЦИЯ ГОРОДСКОГО ПОСЕЛЕНИЯ «ГОРОД АМУРСК»
Амурского муниципального района Хабаровского края

ПОСТАНОВЛЕНИЕ

15.02.2016

№ 54

г. Амурск

О подготовке документации по планировке территории в границах микро-района № 1 по улице Амурской - проспекту Мира – проспекту Комсомольскому в г. Амурске

В соответствии с Градостроительным и Земельным кодексами Российской Федерации, Уставом городского поселения «Город Амурск», Правилами землепользования и застройки городского поселения «Город Амурск», утвержденными решением Совета депутатов городского поселения «Город Амурск» от 21.02.2012 № 311, Порядком подготовки документации по планировке территории, утвержденным постановлением главы городского поселения «Город Амурск» от 27.12.2007 № 124,
ПОСТАНОВЛЯЮ:

1. Подготовить документацию по планировке территории (проект планировки с проектом межевания) в границах микрорайона № 1 по улице Амурской - проспекту Мира – проспекту Комсомольскому в г. Амурске, согласно приложению.

2. Установить, что предложения физических и юридических лиц о порядке, содержании и сроках подготовки документации по планировке территории, указанной в пункте 1 настоящего постановления принимаются в отделе архитектуры и градостроительства по адресу: г. Амурск, пр. Мира, д. 14, каб. 8, после опубликования настоящего постановления.

3. Отделу архитектуры и градостроительства (Серёжников О.П.) и организационно-методическому отделу (Колесников Р.В.) обеспечить проведение процедур, установленных статьей 46 Градостроительного кодекса Российской Федерации.

4. Организационно-методическому отделу (Колесников Р.В.) опубликовать постановление в газете «Наш город Амурск».

5. Контроль над исполнением постановления возложить на заместителя главы администрации по жилищно-коммунальному хозяйству и транспорту Боброва К.С.

6. Постановление вступает в силу после официального опубликования.


Глава городского поселения

Б.П. Редькин

Приложение к постановлению
администрации городского поселения
"Город Амурск" от 15.02.2016 № 54

СХЕМА ГРАНИЦ ЭЛЕМЕНТА ПЛАНИРОВОЧНОЙ СТРУКТУРЫ

Местоположение участка: г. Амурск, микрорайон № 1 по улице Амурской -
- проспекту Мира – проспекту Комсомольскому

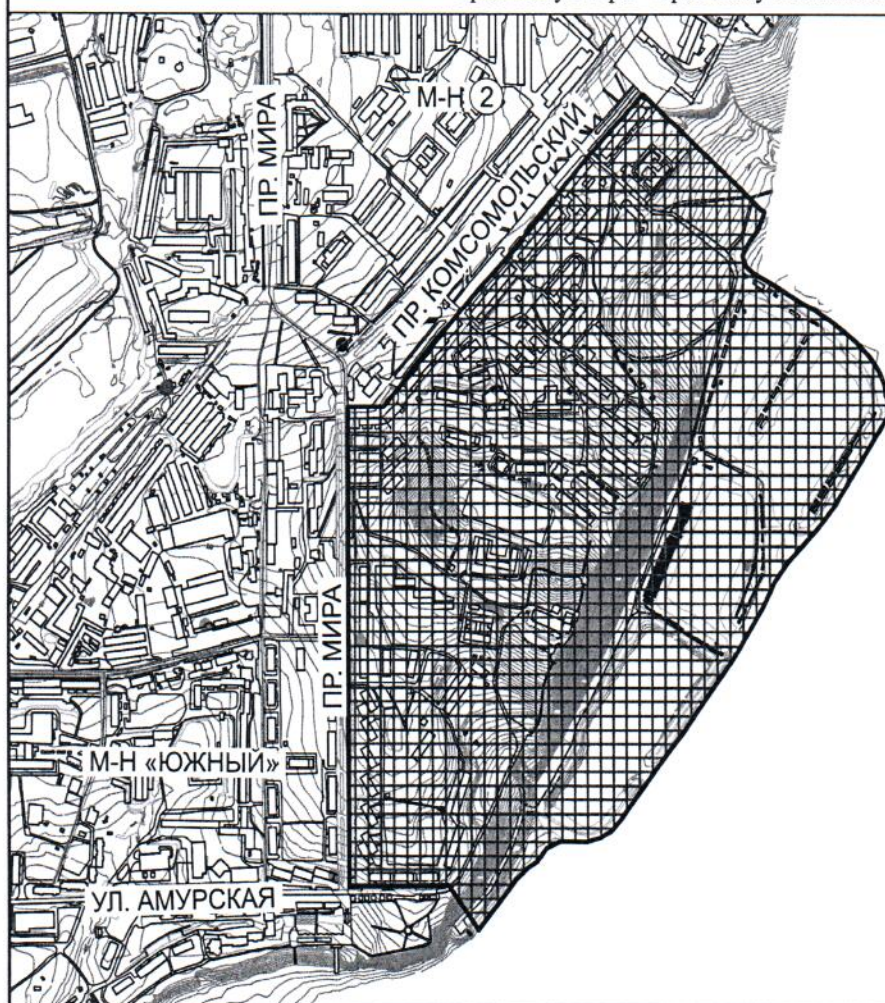

Площадь элемента планировочной структуры: 695 864 кв. м

Ситуационная схема

МАСШТАБ 1:10 000

□ - границы элемента
планировочной структуры

