Приложение №2

«__» _____
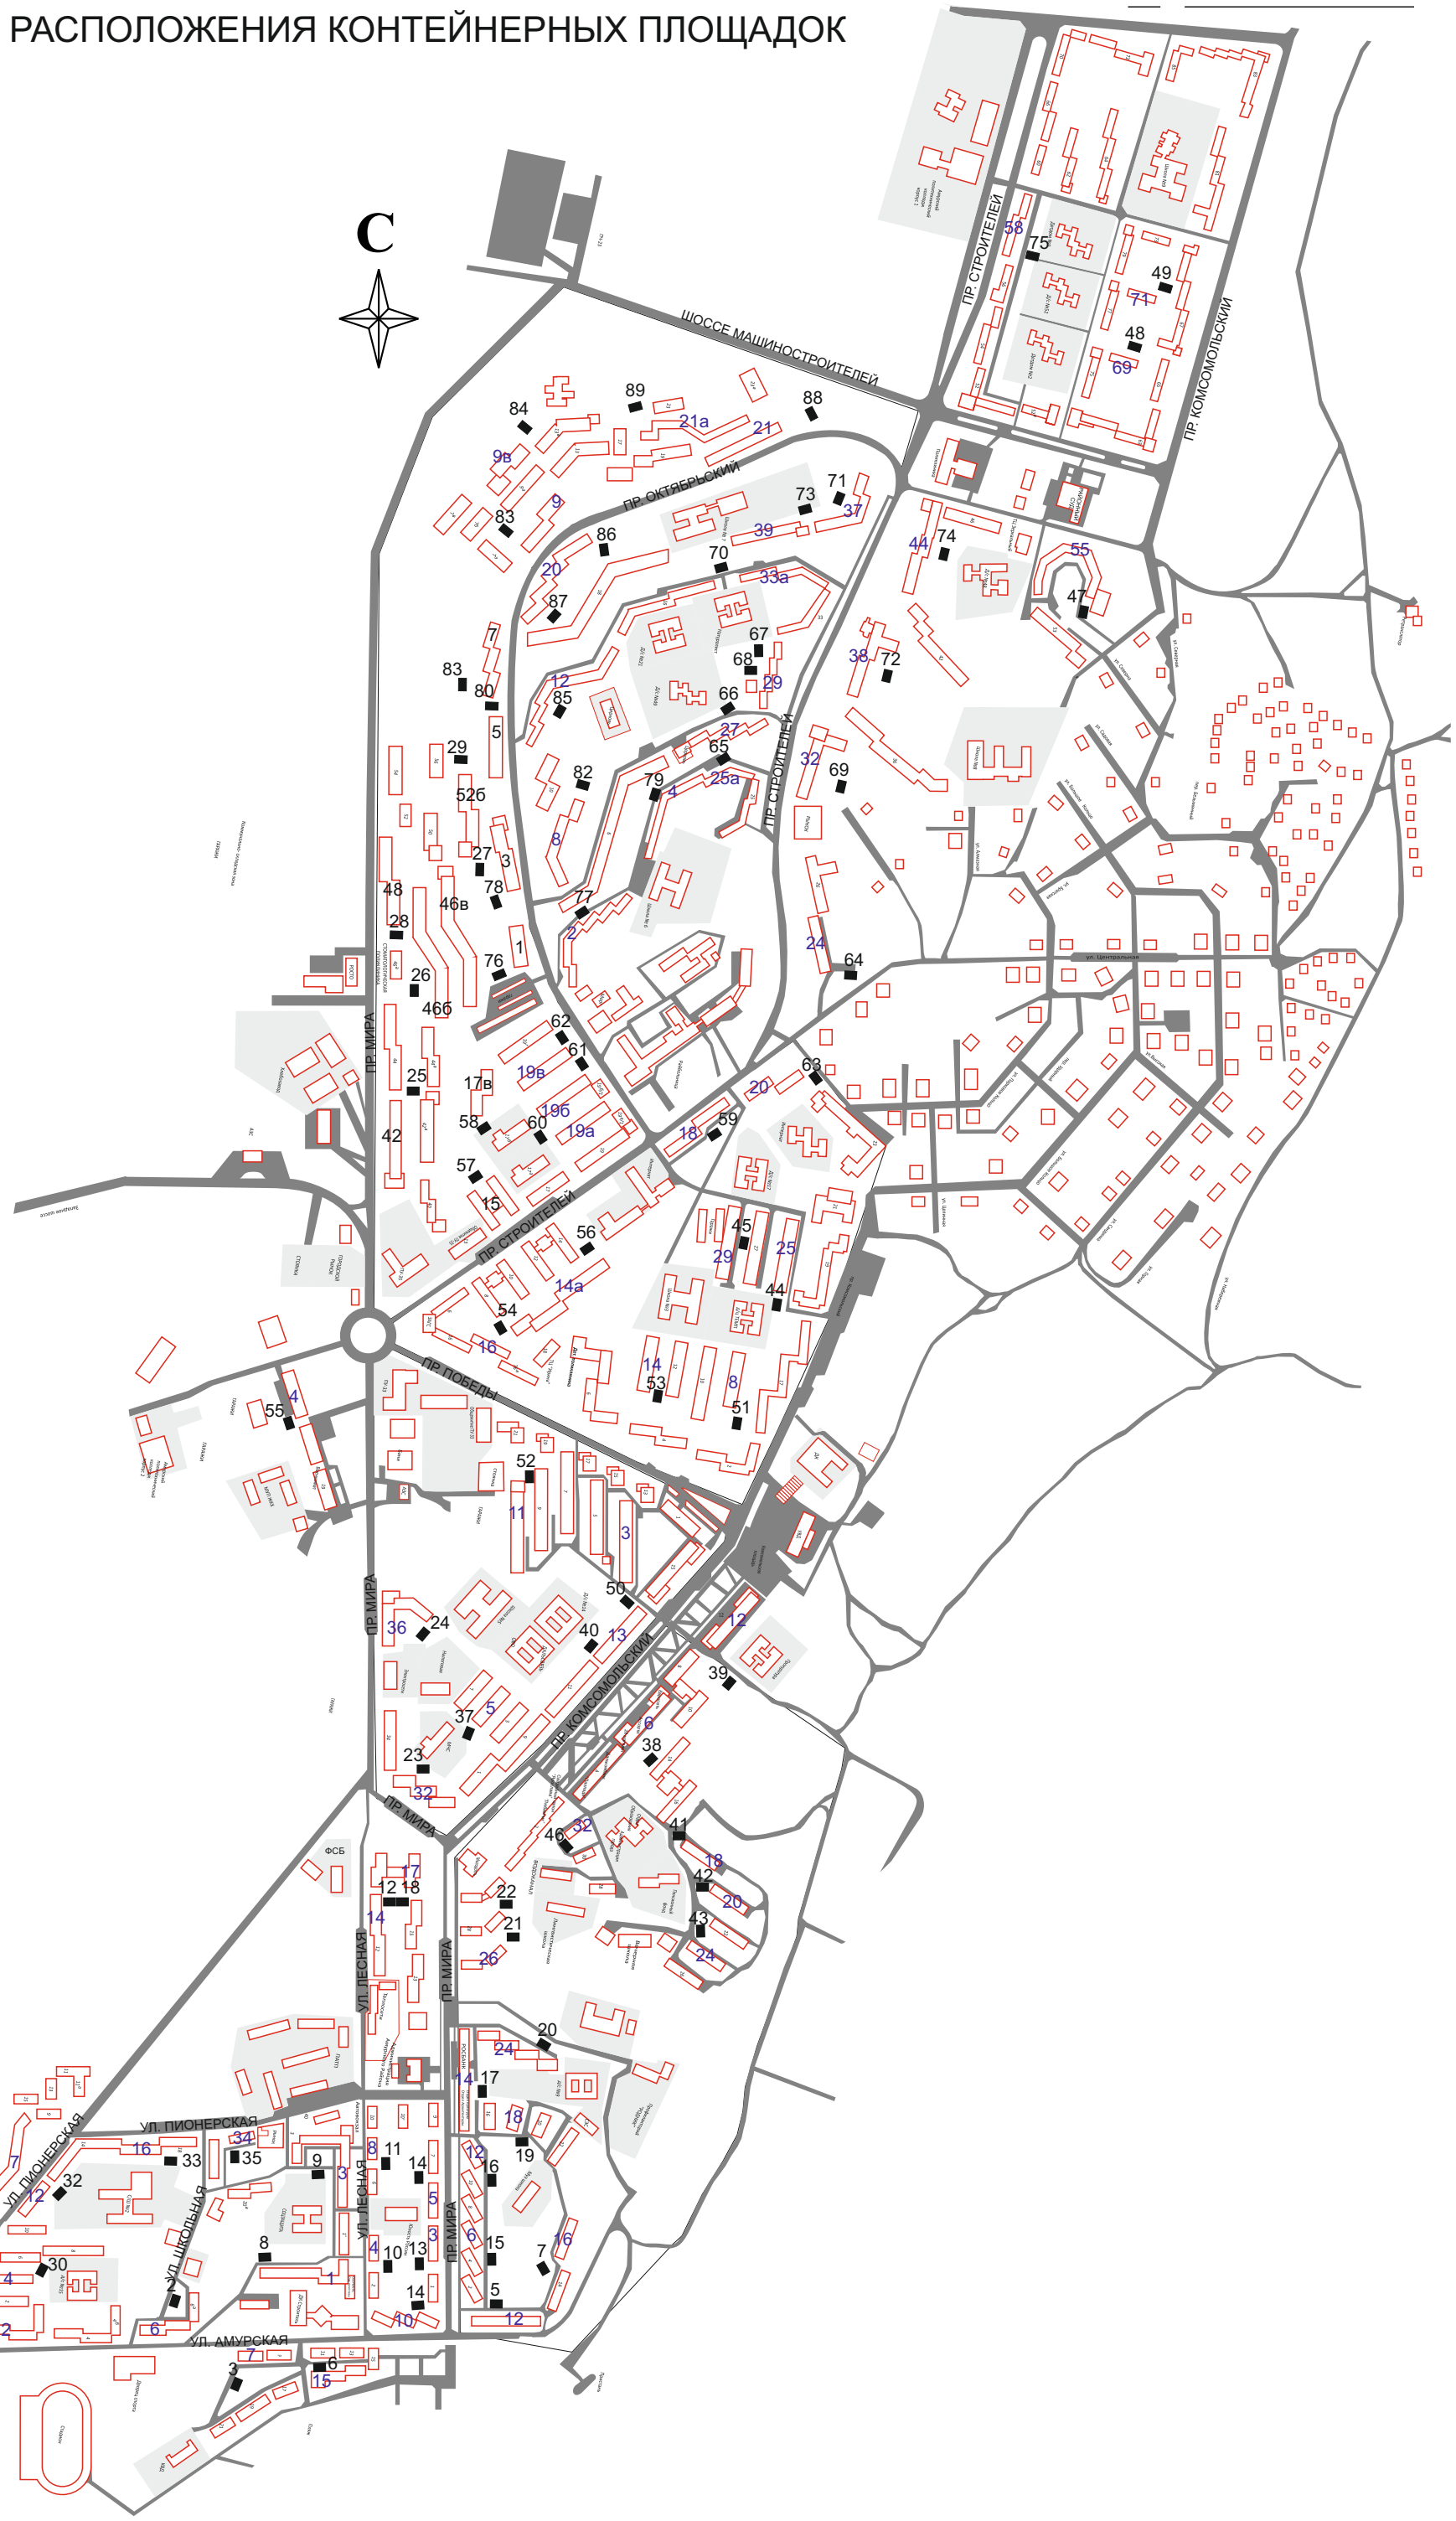
СХЕМА РАСПОЛОЖЕНИЯ КОНТЕЙНЕРНЫХ ПЛОЩАДОК