



АДМИНИСТРАЦИЯ ГОРОДСКОГО ПОСЕЛЕНИЯ «ГОРОД АМУРСК»
Амурского муниципального района Хабаровского края

ПОСТАНОВЛЕНИЕ

09.07.2025

№ 417

г. Амурск

Об установлении публичного сервитута в интересах акционерного общества «Дальневосточная распределительная сетевая компания» в отношении земельных участков в целях эксплуатации объекта электросетевого хозяйства

В соответствии с Федеральным законом от 06 октября 2003г № 131-ФЗ «Об общих принципах организации местного самоуправления в Российской Федерации», со статьей 23, главы V.7 Земельного кодекса Российской Федерации, на основании ходатайства об установлении публичного сервитута акционерного общества «Дальневосточная распределительная сетевая компания» и учитывая отсутствие заявлений иных правообладателей земельных участков в период публикации сообщения

ПОСТАНОВЛЯЮ:

1. Установить публичный сервитут в интересах акционерного общества «Дальневосточная распределительная сетевая компания» (ОГРН 1052800111308, ИНН 2801108200, почтовый адрес: 675004, Амурская область, г. Благовещенск, ул. Шевченко, д. 32) в целях эксплуатации объекта электросетевого хозяйства «ВЛ-0,4 кВ ф.3 РУ-0,4 кВ ТП-3», необходимого для организации электроснабжения населения в границах кадастровых кварталов 27:18:0000009, 27:18:0000002, включая земельные участки с кадастровыми номерами 27:18:0000009:114, 27:18:0000000:379, 27:18:0000002:3847, расположенных по адресу: Хабаровский край, г. Амурск.

2. Утвердить границы публичного сервитута согласно приложению к настоящему постановлению.

3. Срок установления публичного сервитута – 49 лет.

4. Срок, в течении которого использование земельных участков (или частей) и (или) расположенного на нем объекта недвижимого имущества в соответствии с их разрешенным использованием будет невозможно или существенно затруднено в связи с осуществлением сервитута - не планируется.

5. Акционерному обществу «Дальневосточная распределительная сетевая компания» соблюдать обязанности, предусмотренные статьей 39.50 Земельного кодекса Российской Федерации.

6. Отделу по управлению муниципальным имуществом администрации городского поселения «Город Амурск» (Руднева О.М.):

6.1. Подготовить и направить в адрес акционерного общества «Дальневосточная распределительная сетевая компания» постановление администрации городского поселения «Город Амурск» Амурского муниципального района Хабаровского края «Об установлении публичного сервитута»;

6.2. В течение пяти рабочих дней со дня принятия настоящего постановления направить копию постановления администрации городского поселения «Город Амурск» Амурского муниципального района Хабаровского края «Об установлении публичного сервитута» в филиал публично - правовой компании «Роскадастр» по Хабаровскому краю.

7. Отделу информационных технологий и защиты информации администрации городского поселения «Город Амурск» Амурского муниципального района Хабаровского края разместить настоящее постановление на официальном сайте администрации городского поселения «Город Амурск» Амурского муниципального района Хабаровского края в информационно - телекоммуникационной сети «Интернет».

8. Контроль за выполнением настоящего постановления возложить на начальника отдела по управлению муниципальным имуществом Рудневу О.М.

9. Настоящее постановление вступает в силу после официального опубликования, а публичный сервитут считается установленным со дня внесения сведений о нем в Единый реестр недвижимости.

Глава городского поселения



Р.В. Колесников

ПРИЛОЖЕНИЕ

к постановлению администрации
городского поселения
«Город Амурск» Амурского
муниципального района
Хабаровского края
от 09.07.2025 № 414

ГРАФИЧЕСКОЕ ОПИСАНИЕ

местоположения границ населенных пунктов, территориальных зон,
особо охраняемых природных территорий,
зон с особыми условиями использования территории
Публичный сервитут ВЛ-0,4 кВ ф.3 РУ-0,4 кВ ТП-3


(наименование объекта, местоположение границ которого описано (далее - объект))

Сведения об объекте					
№ п/п	Характеристики объекта		Описание характеристик		
1	2		3		
1	Местоположение объекта		Хабаровский край, г. Амурск		
2	Площадь объекта ± величина погрешности определения площади (Р ±		2018±16		
3	Иные характеристики		Продолжительность: 49 лет		
Сведения о местоположении границ объекта					
1. Система координатМСК-27, зона 3					
2. Сведения о характерных точках границ объекта					
Обозначение характерных точек границ	Координаты, м		Метод определения	Средняя	Описание
	X	Y			
1	2	3	4	5	6
1	650874.67	3313041.03	Метод спутниковых геодезических измерений (определений)	0.10	—
2	650878.05	3313138.34	Метод спутниковых геодезических измерений (определений)	0.10	—
3	650879.07	3313151.93	Метод спутниковых геодезических измерений (определений)	0.10	—
4	650875.08	3313152.23	Метод спутниковых геодезических измерений (определений)	0.10	—
5	650874.06	3313138.52	Метод спутниковых геодезических измерений (определений)	0.10	—

1	2	3	4	5	6
6	650870.79	3313044.94	Метод спутниковых геодезических измерений (определений)	0.10	—
7	650744.93	3313042.28	Метод спутниковых геодезических измерений (определений)	0.10	—
8	650750.98	3313073.53	Метод спутниковых геодезических измерений (определений)	0.10	—
9	650682.82	3313080.77	Метод спутниковых геодезических измерений (определений)	0.10	—
10	650585.54	3313081.31	Метод спутниковых геодезических измерений (определений)	0.10	—
11	650580.96	3313044.06	Метод спутниковых геодезических измерений (определений)	0.10	—
12	650606.32	3313015.90	Метод спутниковых геодезических измерений (определений)	0.10	—
13	650609.29	3313018.58	Метод спутниковых геодезических измерений (определений)	0.10	—
14	650585.16	3313045.38	Метод спутниковых геодезических измерений (определений)	0.10	—
15	650589.07	3313077.29	Метод спутниковых геодезических измерений (определений)	0.10	—
16	650682.70	3313076.77	Метод спутниковых геодезических измерений (определений)	0.10	—
17	650746.27	3313070.00	Метод спутниковых геодезических измерений (определений)	0.10	—
18	650740.07	3313038.19	Метод спутниковых геодезических измерений (определений)	0.10	—
1	650874.67	3313041.03	Метод спутниковых геодезических измерений (определений)	0.10	—

Схема границ сервитута земельного участка на кадастровом плане территории для размещения объекта: ВЛ-0,4 кВ ф.3 РУ-0,4 кВ ТП-3

Условный номер земельного участка 27:18:0000000:3У1		
(указывается в случае, если предусматривается образование двух и более земельных участков)		
Наименование объекта ВЛ-0,4 кВ ф.3 РУ-0,4 кВ ТП-3		
Площадь земельного участка 2018 м²		
(указывается проектная площадь образуемого земельного участка, вычисленная с использованием технологических и программных средств, в том числе размещенных на официальном сайте федерального органа исполнительной власти, уполномоченного Правительством Российской Федерации на осуществление государственного кадастрового учета, государственной регистрации прав, ведение Единого государственного реестра недвижимости и предоставление сведений, содержащихся в Едином государственном реестре недвижимости, в информационно-телекоммуникационной сети "Интернет" (далее - официальный сайт), с округлением до 1 квадратного метра. Указанное значение площади земельного участка может быть уточнено при проведении кадастровых работ не более чем на десять процентов)		
Местоположение: Хабаровский край, г. Амурск, в границах кадастровых кварталов 27:18:0000009, 27:18:0000002, включая земельный участок с кадастровым номером 27:18:0000009:114, 27:18:0000000:379, 27:18:0000002:3847		
Обозначение характерных точек границ	Координаты, м	
	(указываются в случае подготовки схемы расположения земельного участка с использованием технологических и программных средств, в том числе размещенных на официальном сайте. Значения координат, полученные с использованием указанных технологических и программных средств, указываются с округлением до 0,01 метра)	
	X	Y
1	2	3
1	650874.67	3313041.03
2	650878.05	3313138.34
3	650879.07	3313151.93
4	650875.08	3313152.23
5	650874.06	3313138.52
6	650870.79	3313044.94
7	650744.93	3313042.28
8	650750.98	3313073.53
9	650682.82	3313080.77
10	650585.54	3313081.31
11	650580.96	3313044.06
12	650606.32	3313015.90
13	650609.29	3313018.58
14	650585.16	3313045.38
15	650589.07	3313077.29
16	650682.70	3313076.77
17	650746.27	3313070.00
18	650740.07	3313038.19
1	650874.67	3313041.03

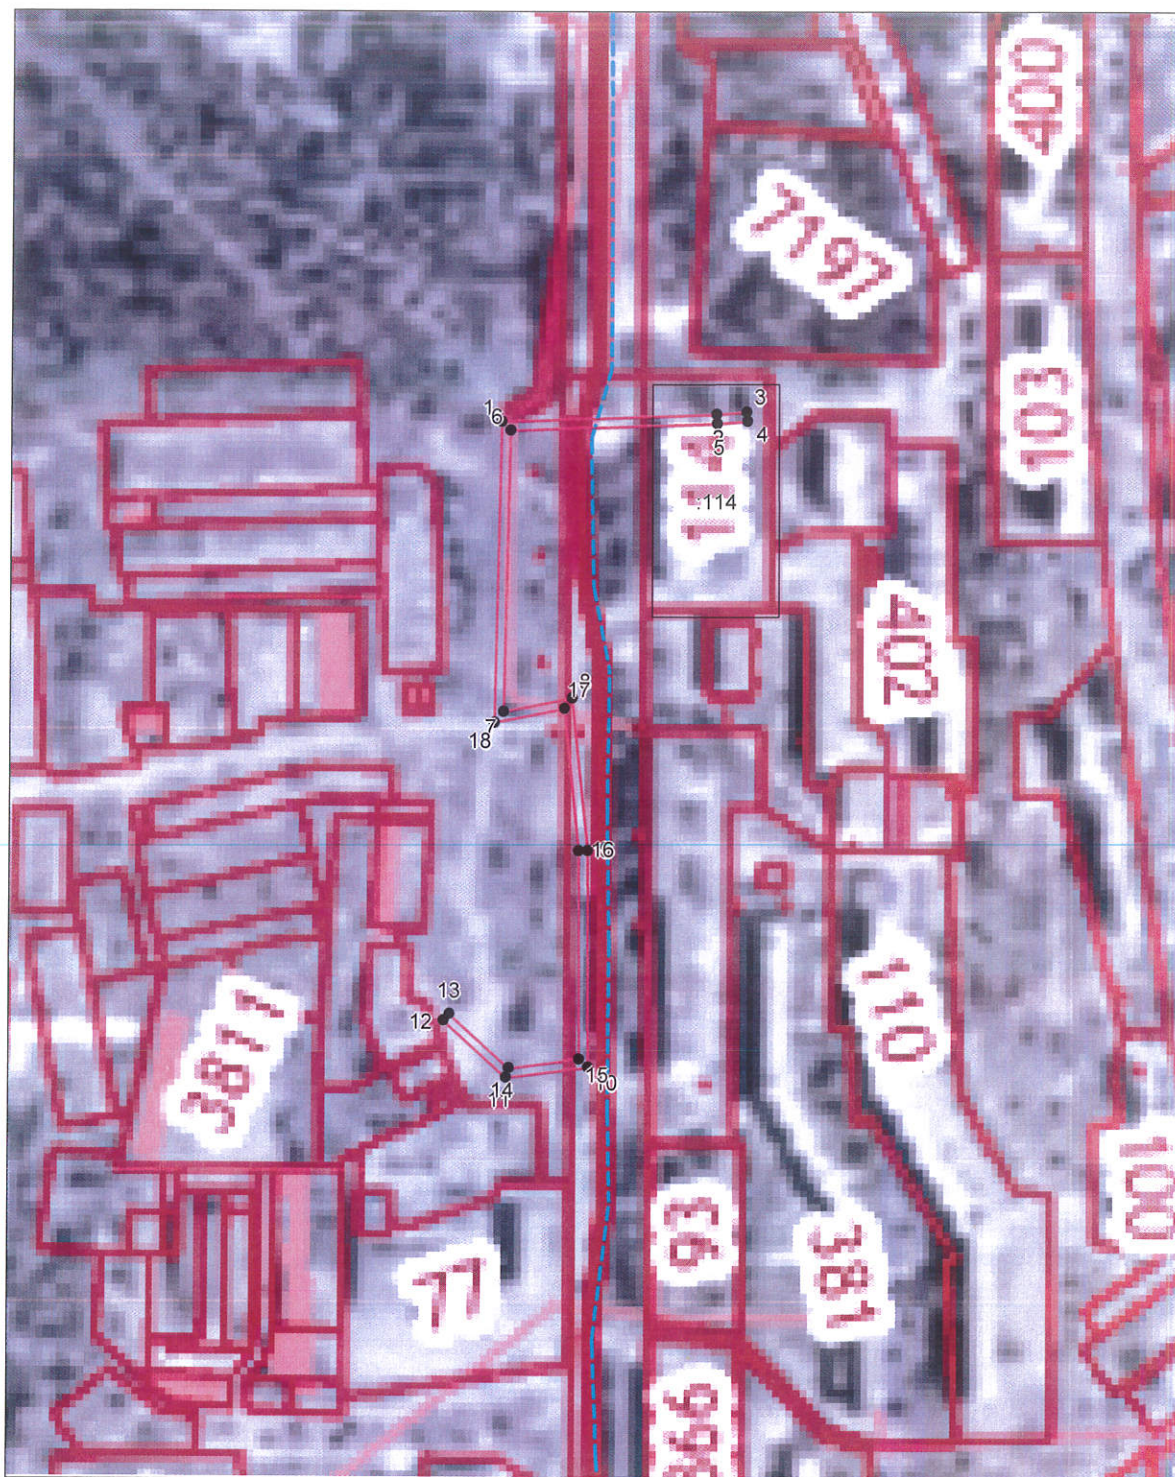

Система координат: МСК-27 зона 3
Масштаб 1:3000

Условные обозначения:

- — граница публичного сервитута,
- — граница учтенного земельного участка,
- - - — граница кадастрового квартала,
- — характерная точка границы земельного участка.