

АДМИНИСТРАЦИЯ ГОРОДСКОГО ПОСЕЛЕНИЯ «ГОРОД АМУРСК»
Амурского муниципального района Хабаровского края

ПОСТАНОВЛЕНИЕ

16.10.2025

№ 597

г. Амурск

Об установлении публичного сервитута в интересах акционерного общества «Дальневосточная распределительная сетевая компания» в отношении земельных участков в целях эксплуатации объекта электросетевого хозяйства

В соответствии с Федеральным законом от 06 октября 2003 г. № 131-ФЗ «Об общих принципах организации местного самоуправления в Российской Федерации», со статьей 23, главы V.7 Земельного кодекса Российской Федерации, на основании ходатайства об установлении публичного сервитута акционерного общества «Дальневосточная распределительная сетевая компания» и учитывая отсутствие заявлений иных правообладателей земельных участков в период публикации сообщения ПОСТАНОВЛЯЮ:

1. Установить публичный сервитут в интересах акционерного общества «Дальневосточная распределительная сетевая компания» (ОГРН 1052800111308, ИНН 2801108200, почтовый адрес: 675004, Амурская область, г. Благовещенск, ул. Шевченко, д. 32) в целях эксплуатации объекта электросетевого хозяйства «ВЛ-0,4 кВ от опоры №9 Ф-4 ТП-3», необходимого для организации электроснабжения населения в границах кадастрового квартала 27:18:0000002, пересекает земельный участок 27:18:0000002:696 – 2 кв.м., площадь публичного сервитута 27:18:0000002/ЗУ1 - 110 кв.м.

2. Утвердить границы публичного сервитута согласно приложению к настоящему постановлению.

3. Срок установления публичного сервитута – 49 лет.

4. Срок, в течении которого использование земельных участков (или частей) и (или) расположенного на нем объекта недвижимого имущества в соответствии с их разрешенным использованием будет невозможно или существенно затруднено в связи с осуществлением сервитута - не планируется.

5. Акционерному обществу «Дальневосточная распределительная сетевая компания» соблюдать обязанности, предусмотренные статьей 39.50 Земельного кодекса Российской Федерации.

6. Отделу по управлению муниципальным имуществом администрации городского поселения «Город Амурск» (Руднева О.М.):

└

03774

└

6.1. Подготовить и направить в адрес акционерного общества «Дальневосточная распределительная сетевая компания» постановление администрации городского поселения «Город Амурск» Амурского муниципального района Хабаровского края «Об установлении публичного сервитута»;

6.2. В течение пяти рабочих дней со дня принятия настоящего постановления направить копию постановления администрации городского поселения «Город Амурск» Амурского муниципального района Хабаровского края «Об установлении публичного сервитута» в филиал публично - правовой компании «Роскадастр» по Хабаровскому краю.

7. Отделу информационных технологий и защиты информации администрации городского поселения «Город Амурск» Амурского муниципального района Хабаровского края разместить настоящее постановление на официальном сайте администрации городского поселения «Город Амурск» Амурского муниципального района Хабаровского края в информационно - телекоммуникационной сети «Интернет».

8. Контроль за выполнением настоящего постановления возложить на начальника отдела по управлению муниципальным имуществом Рудневу О.М.

9. Настоящее постановление вступает в силу после официального опубликования, а публичный сервитут считается установленным со дня внесения сведений о нем в Единый реестр недвижимости.

И.о. главы администрации
городского поселения



В.Г. Федореев

ПРИЛОЖЕНИЕ

к постановлению администрации
городского поселения
«Город Амурск» Амурского
муниципального района
Хабаровского края

от 16.10.2025 № 597

ГРАФИЧЕСКОЕ ОПИСАНИЕ

местоположения границ публичного сервитута
Зона публичного сервитута объекта "ВЛ-0,4 кВ от опоры №9 Ф-4 ТП-3"
(наименование объекта, местоположение границ которого описано (далее - объект)


Раздел 1

Сведения об объекте		
№ п/п	Характеристики объекта	Описание характеристик
1	2	3
1	Местоположение объекта	Хабаровский край, район Амурский, город Амурск
2	Площадь объекта +/- величина погрешности определения площади (Р+/- Дельта Р)	112 кв.м ± 3.89 кв.м
3	Иные характеристики объекта	Площадь публичного сервитута 27:18:0000002/ЗУ1 - 110 кв.м, пересекает земельный участок 27:18:0000002:696 - 2 кв.м

Раздел 2

Сведения о местоположении границ объекта					
1. Система координат <u>МСК-27, зона 3</u>					
2. Сведения о характерных точках границ объекта					
Обозначение характерных точек границ	Координаты, м		Метод определения координат характерной точки	Средняя квадратическая погрешность положения характерной точки (Мi), м	Описание обозначения точки местности (при наличии)
	X	Y			
1	2	3	4	5	6
1	650766.49	3313063.57	Картометрический метод	0.10	-
2	650766.73	3313091.57	Картометрический метод	0.10	-
3	650762.73	3313091.60	Картометрический метод	0.10	-
4	650762.49	3313063.60	Картометрический метод	0.10	-
1	650766.49	3313063.57	Картометрический метод	0.10	-
3. Сведения о характерных точках части (частей) границы объекта					
Обозначение характерных точек части границы	Координаты, м		Метод определения координат характерной точки	Средняя квадратическая погрешность положения характерной точки (Мi), м	Описание обозначения точки на местности (при наличии)
	X	Y			
1	2	3	4	5	6
-	-	-	-	-	-

Схема расположения границ публичного сервитута на кадастровом плане территории для размещения объекта:
 "ВЛ-0,4 кВ от опоры №9 Ф-4 ТП-3"
 Местоположение: Хабаровский край, Амурский район, г. Амурск

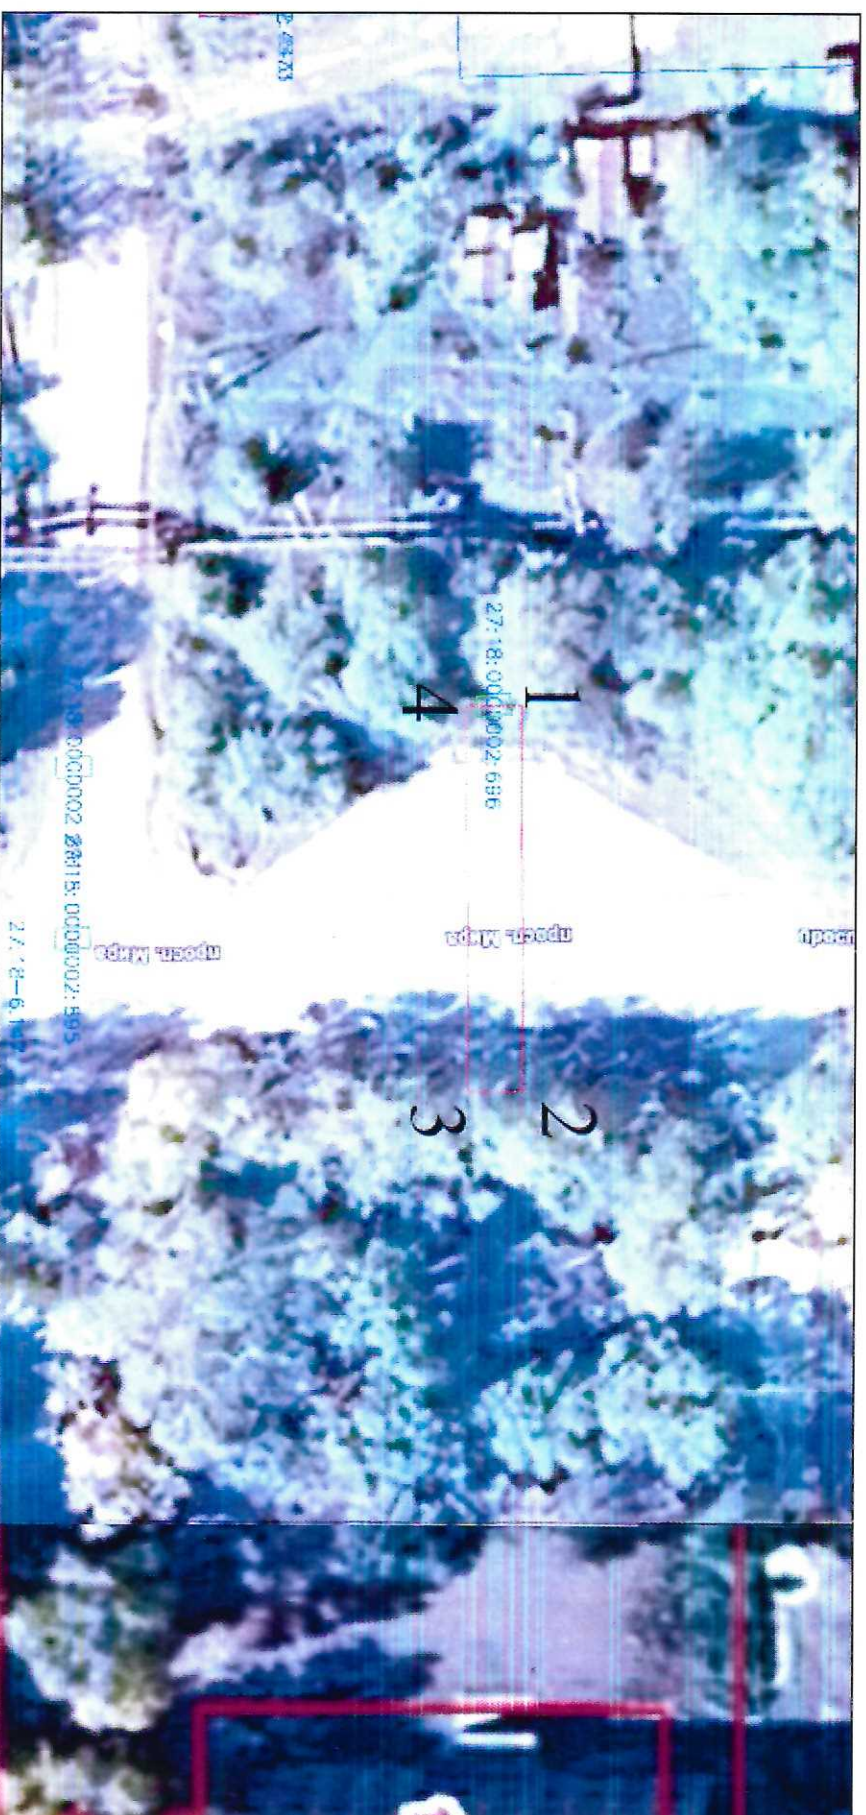

Масштаб 1:500
 Система координат МСК-27 зона 3

Условные обозначения

- граница образованного публичного сервитута
- граница существующего земельного участка (по данным ЕПРН)

Планищадь публичного сервитута 27:18:0000002.3У1 - 110 кв.м,
 пересекает земельный участок 27:18:0000002.696 - 2 кв.м
 Публичный сервитут расположен в кадастре 27:18:0000002

27:18:0000002.696
 27:18:0000002

кадастровый номер земельного участка
 (по данным ЕПРН)
 кадастровый номер участка